


ANAクラウンプラザホテル福岡

2階平面図 1/400

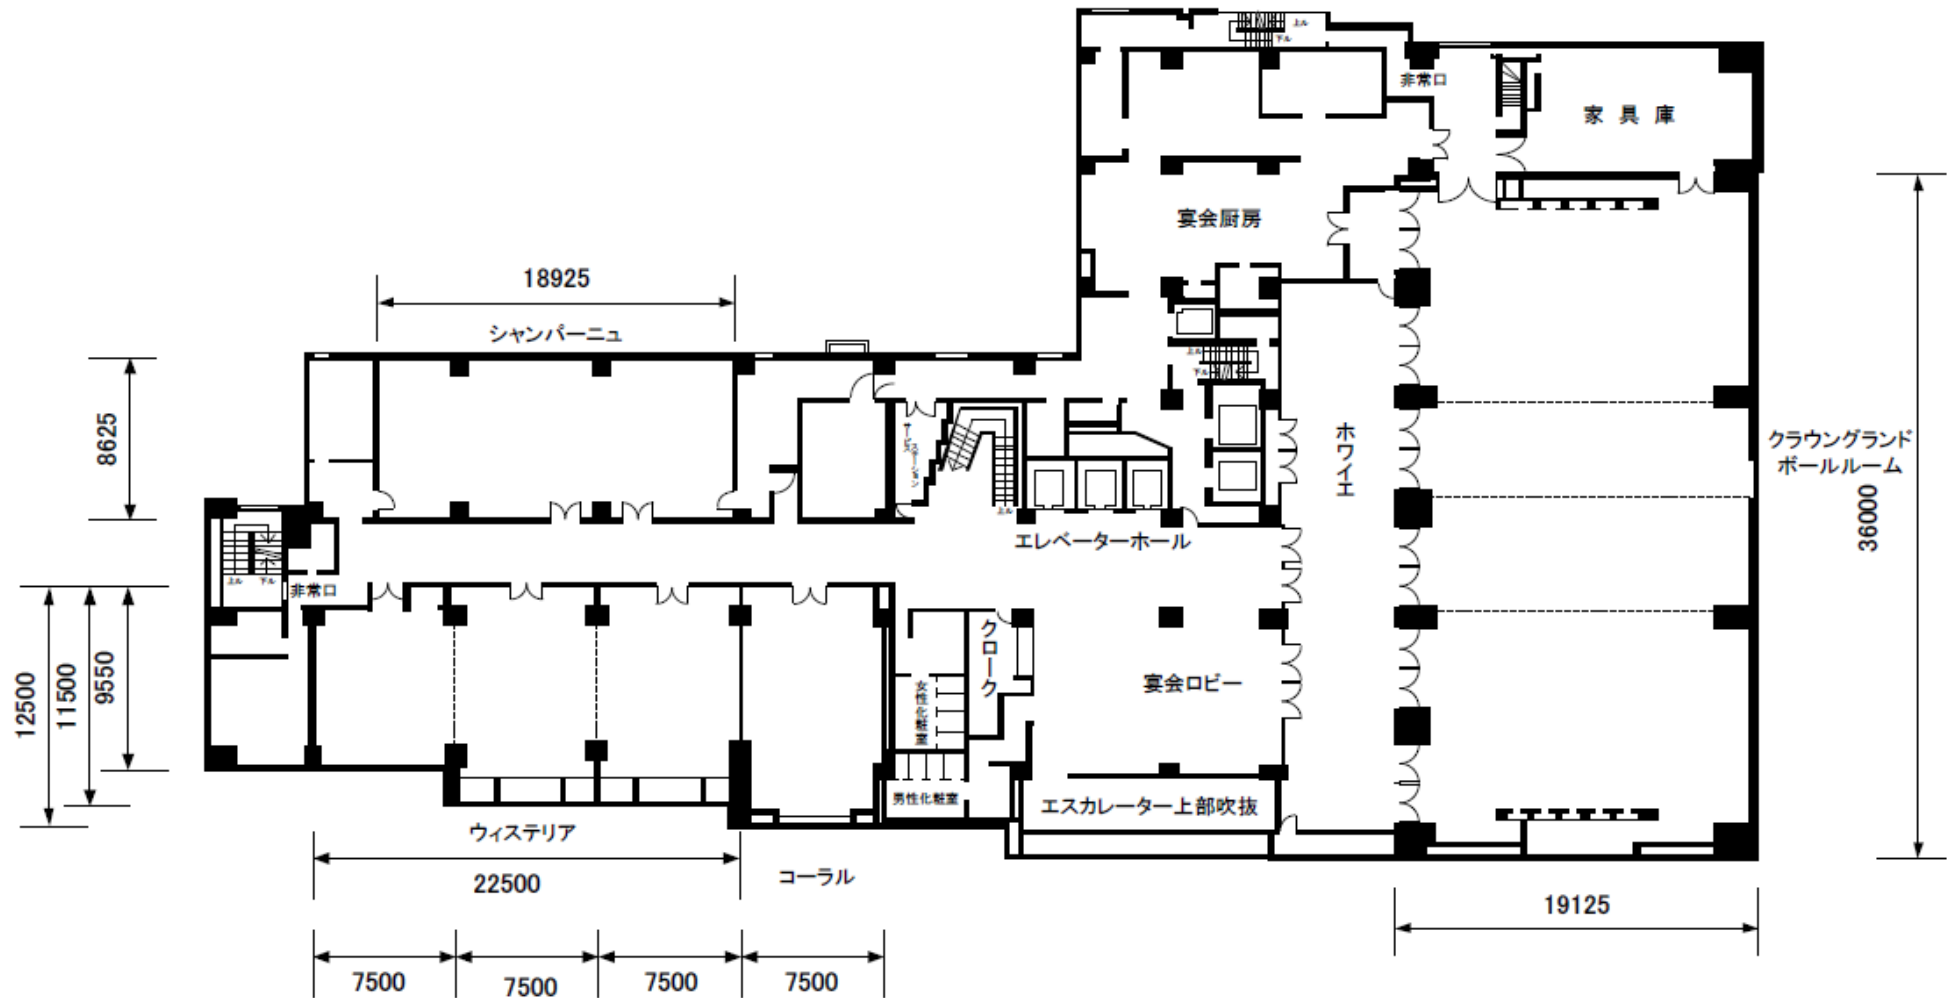

ANAクラウンプラザホテル福岡

3階平面図 1/200

